ВИД А

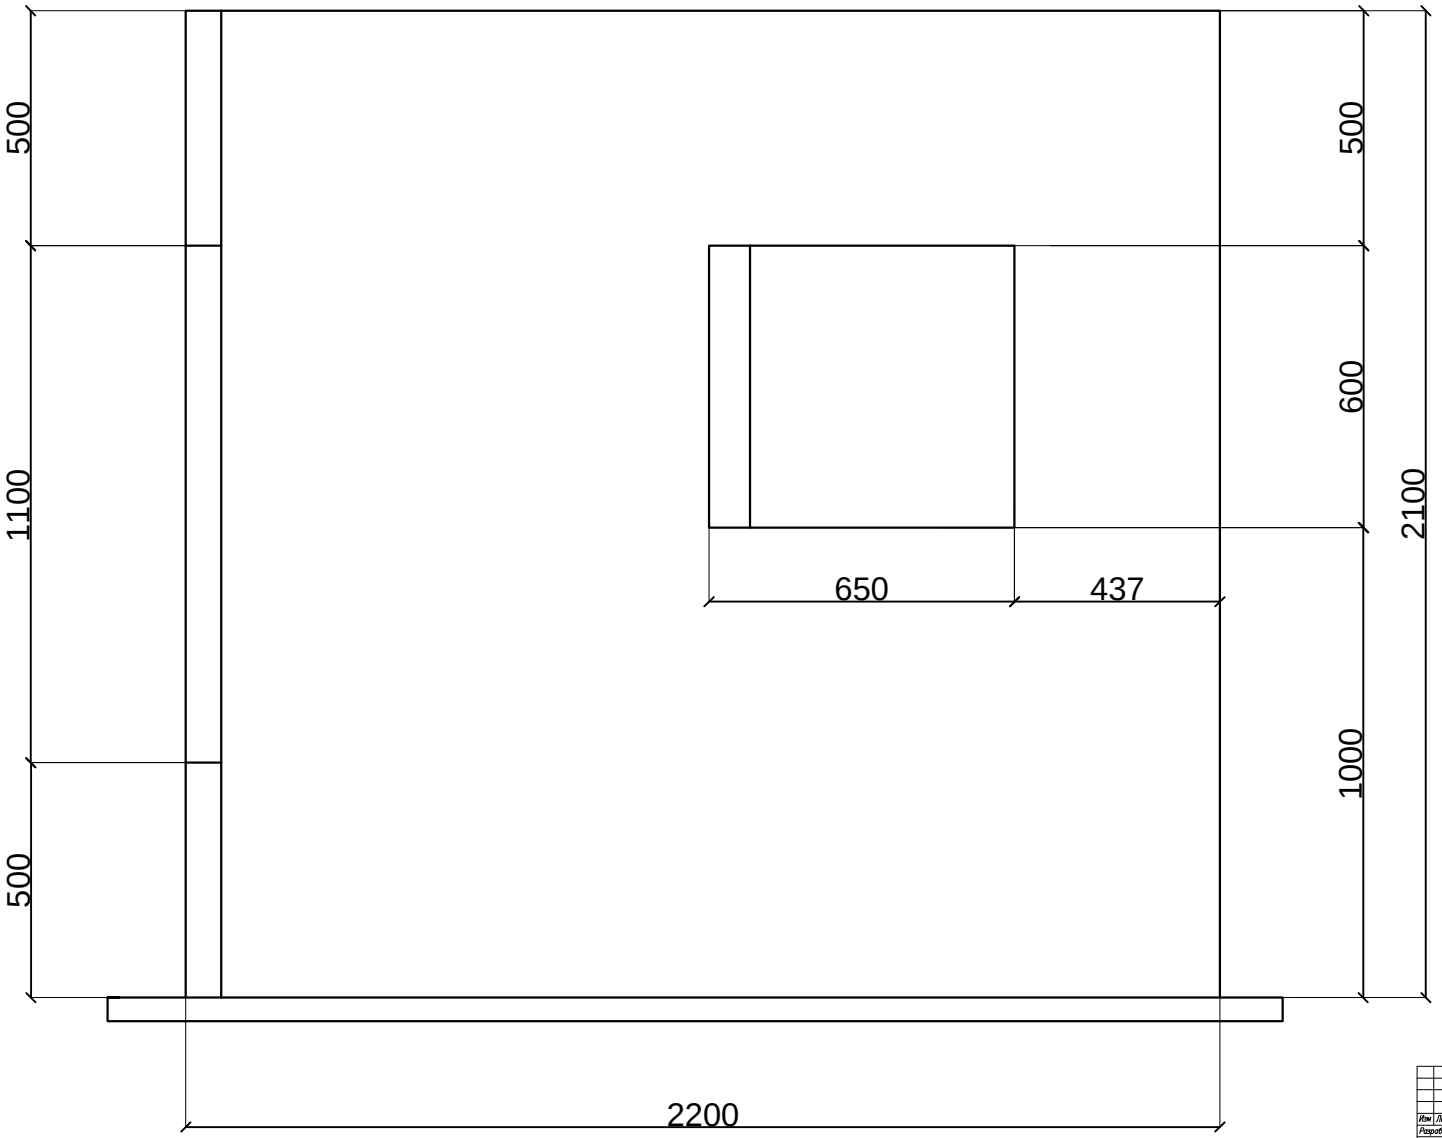

Изм.	Лист	N докум.	Подп.	Дата	21 - Сухое строительство и штукатурные работы
Разраб.		Смирнов Г. Н		13.06.2018	Конкурсное задание - Регионального чемпионата WSR - 2017
Пров.					
Т.контр.					
Н.контр.					
Утв.		Орлова Е. А.		14.06.2018	

Лит. | Масса | Масштаб

Лист 2 | Листов 7

Копировал | Формат А1

Инв. N подл. | Подп. и дата | Взам. инв. N | Инв. N дубл. | Подп. и дата | Справ. N | Перв. примен.